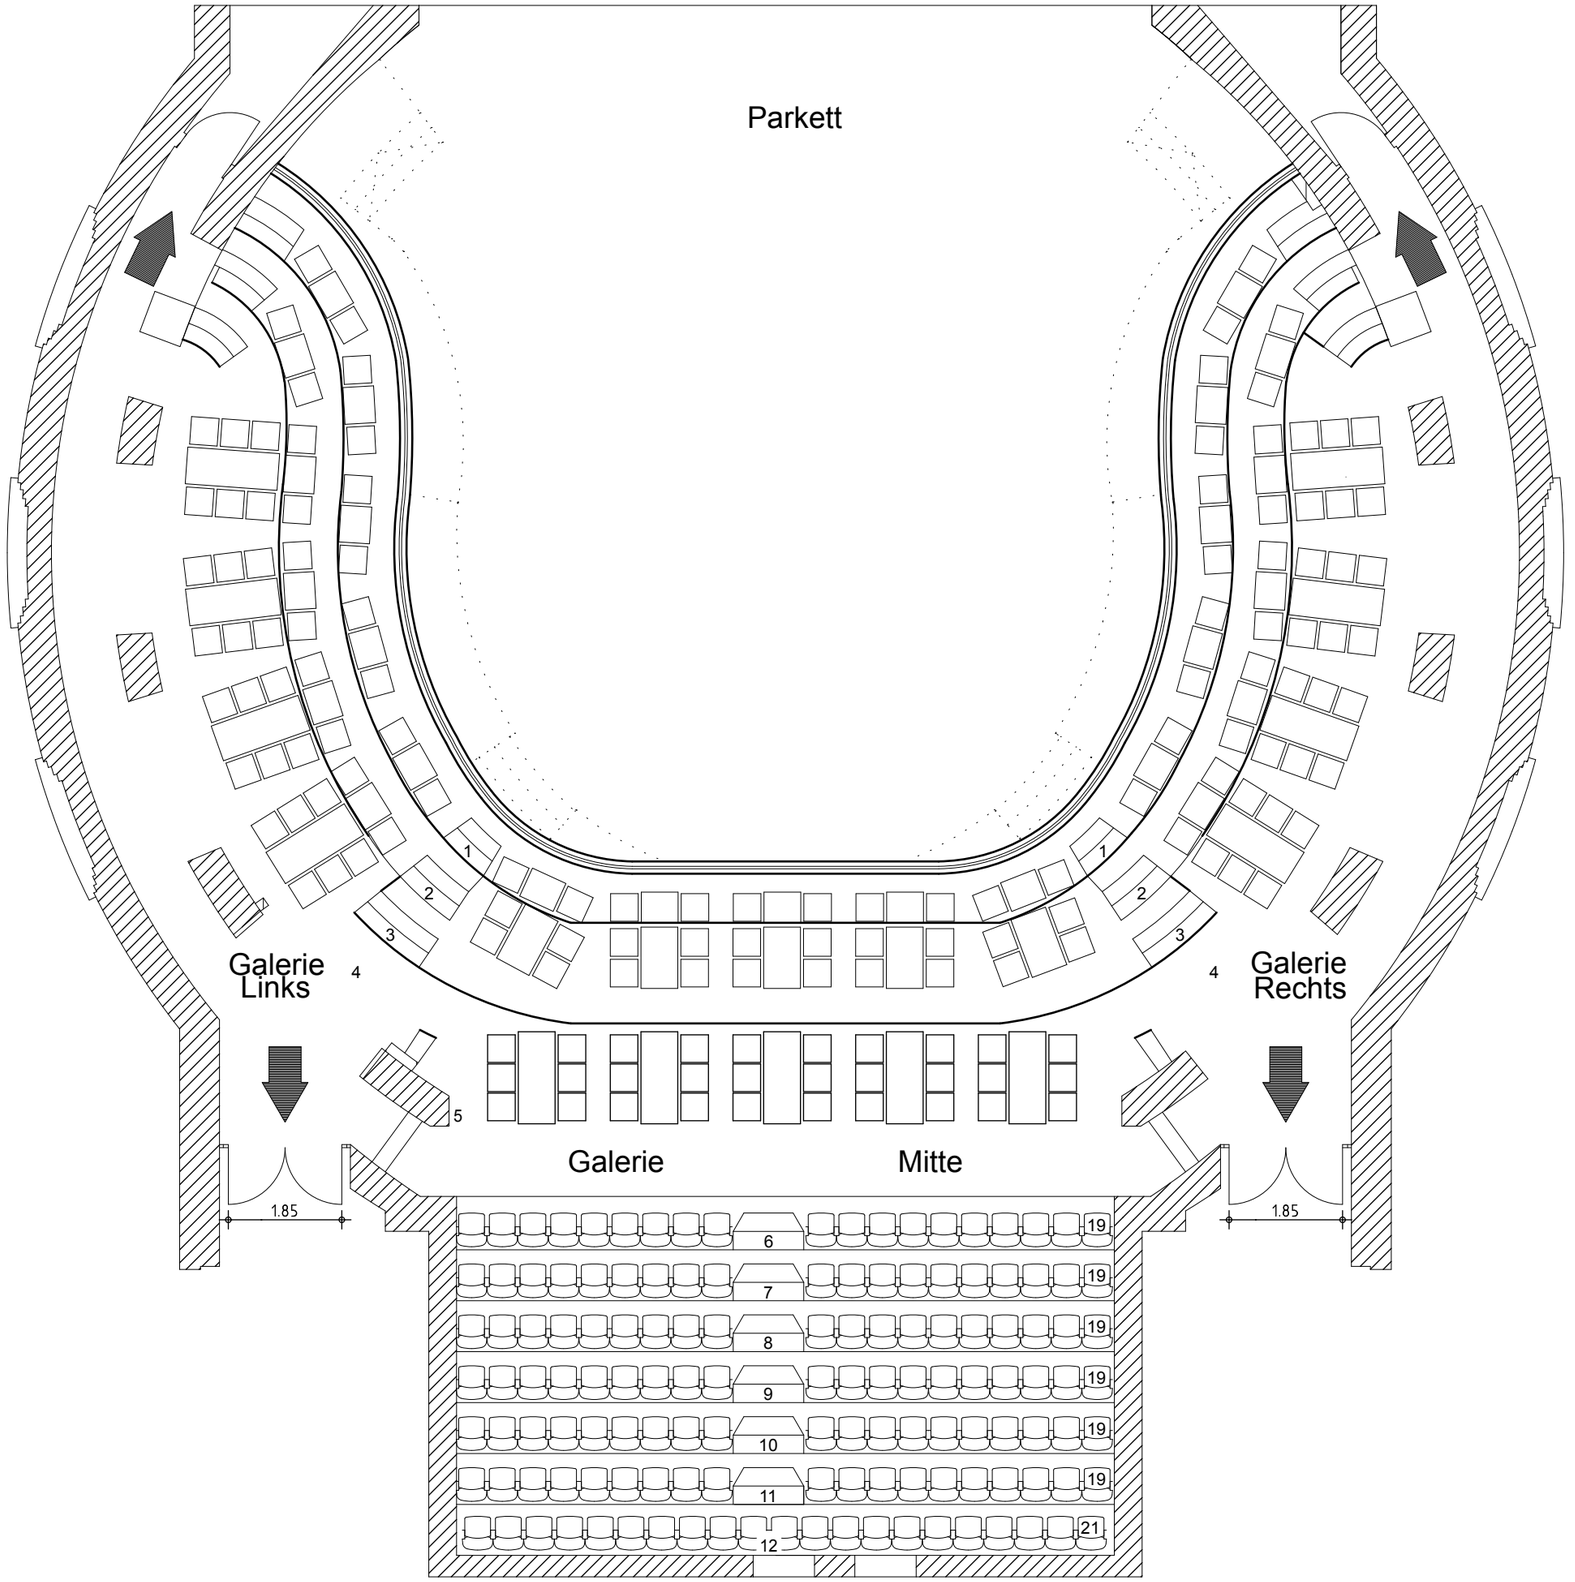

CAPITOL OFFENBACH

Goethestraße 1-5, 63065 Offenbach

Auftraggeber:
E.C.O GmbH
Betreibergesellschaft des Capitol Theaters
Kaiserstraße 106, 63065 Offenbach

Planverfasser:
KATZ + PARTNER - Freie Architekten
Frankfurterstr. 80 63067 Offenbach
Tel. 069 809097-0 Fax. 069 809097-10

Planinhalt:
Palladium Galerie
Mischbestuhlung 148 Personen

Datum: 10.04.2007 Maßstab: 1:100

Gez.: ma Plan-Nr.: P-08