


Umbau Marktplatz und Bieberer Straße in Offenbach am Main

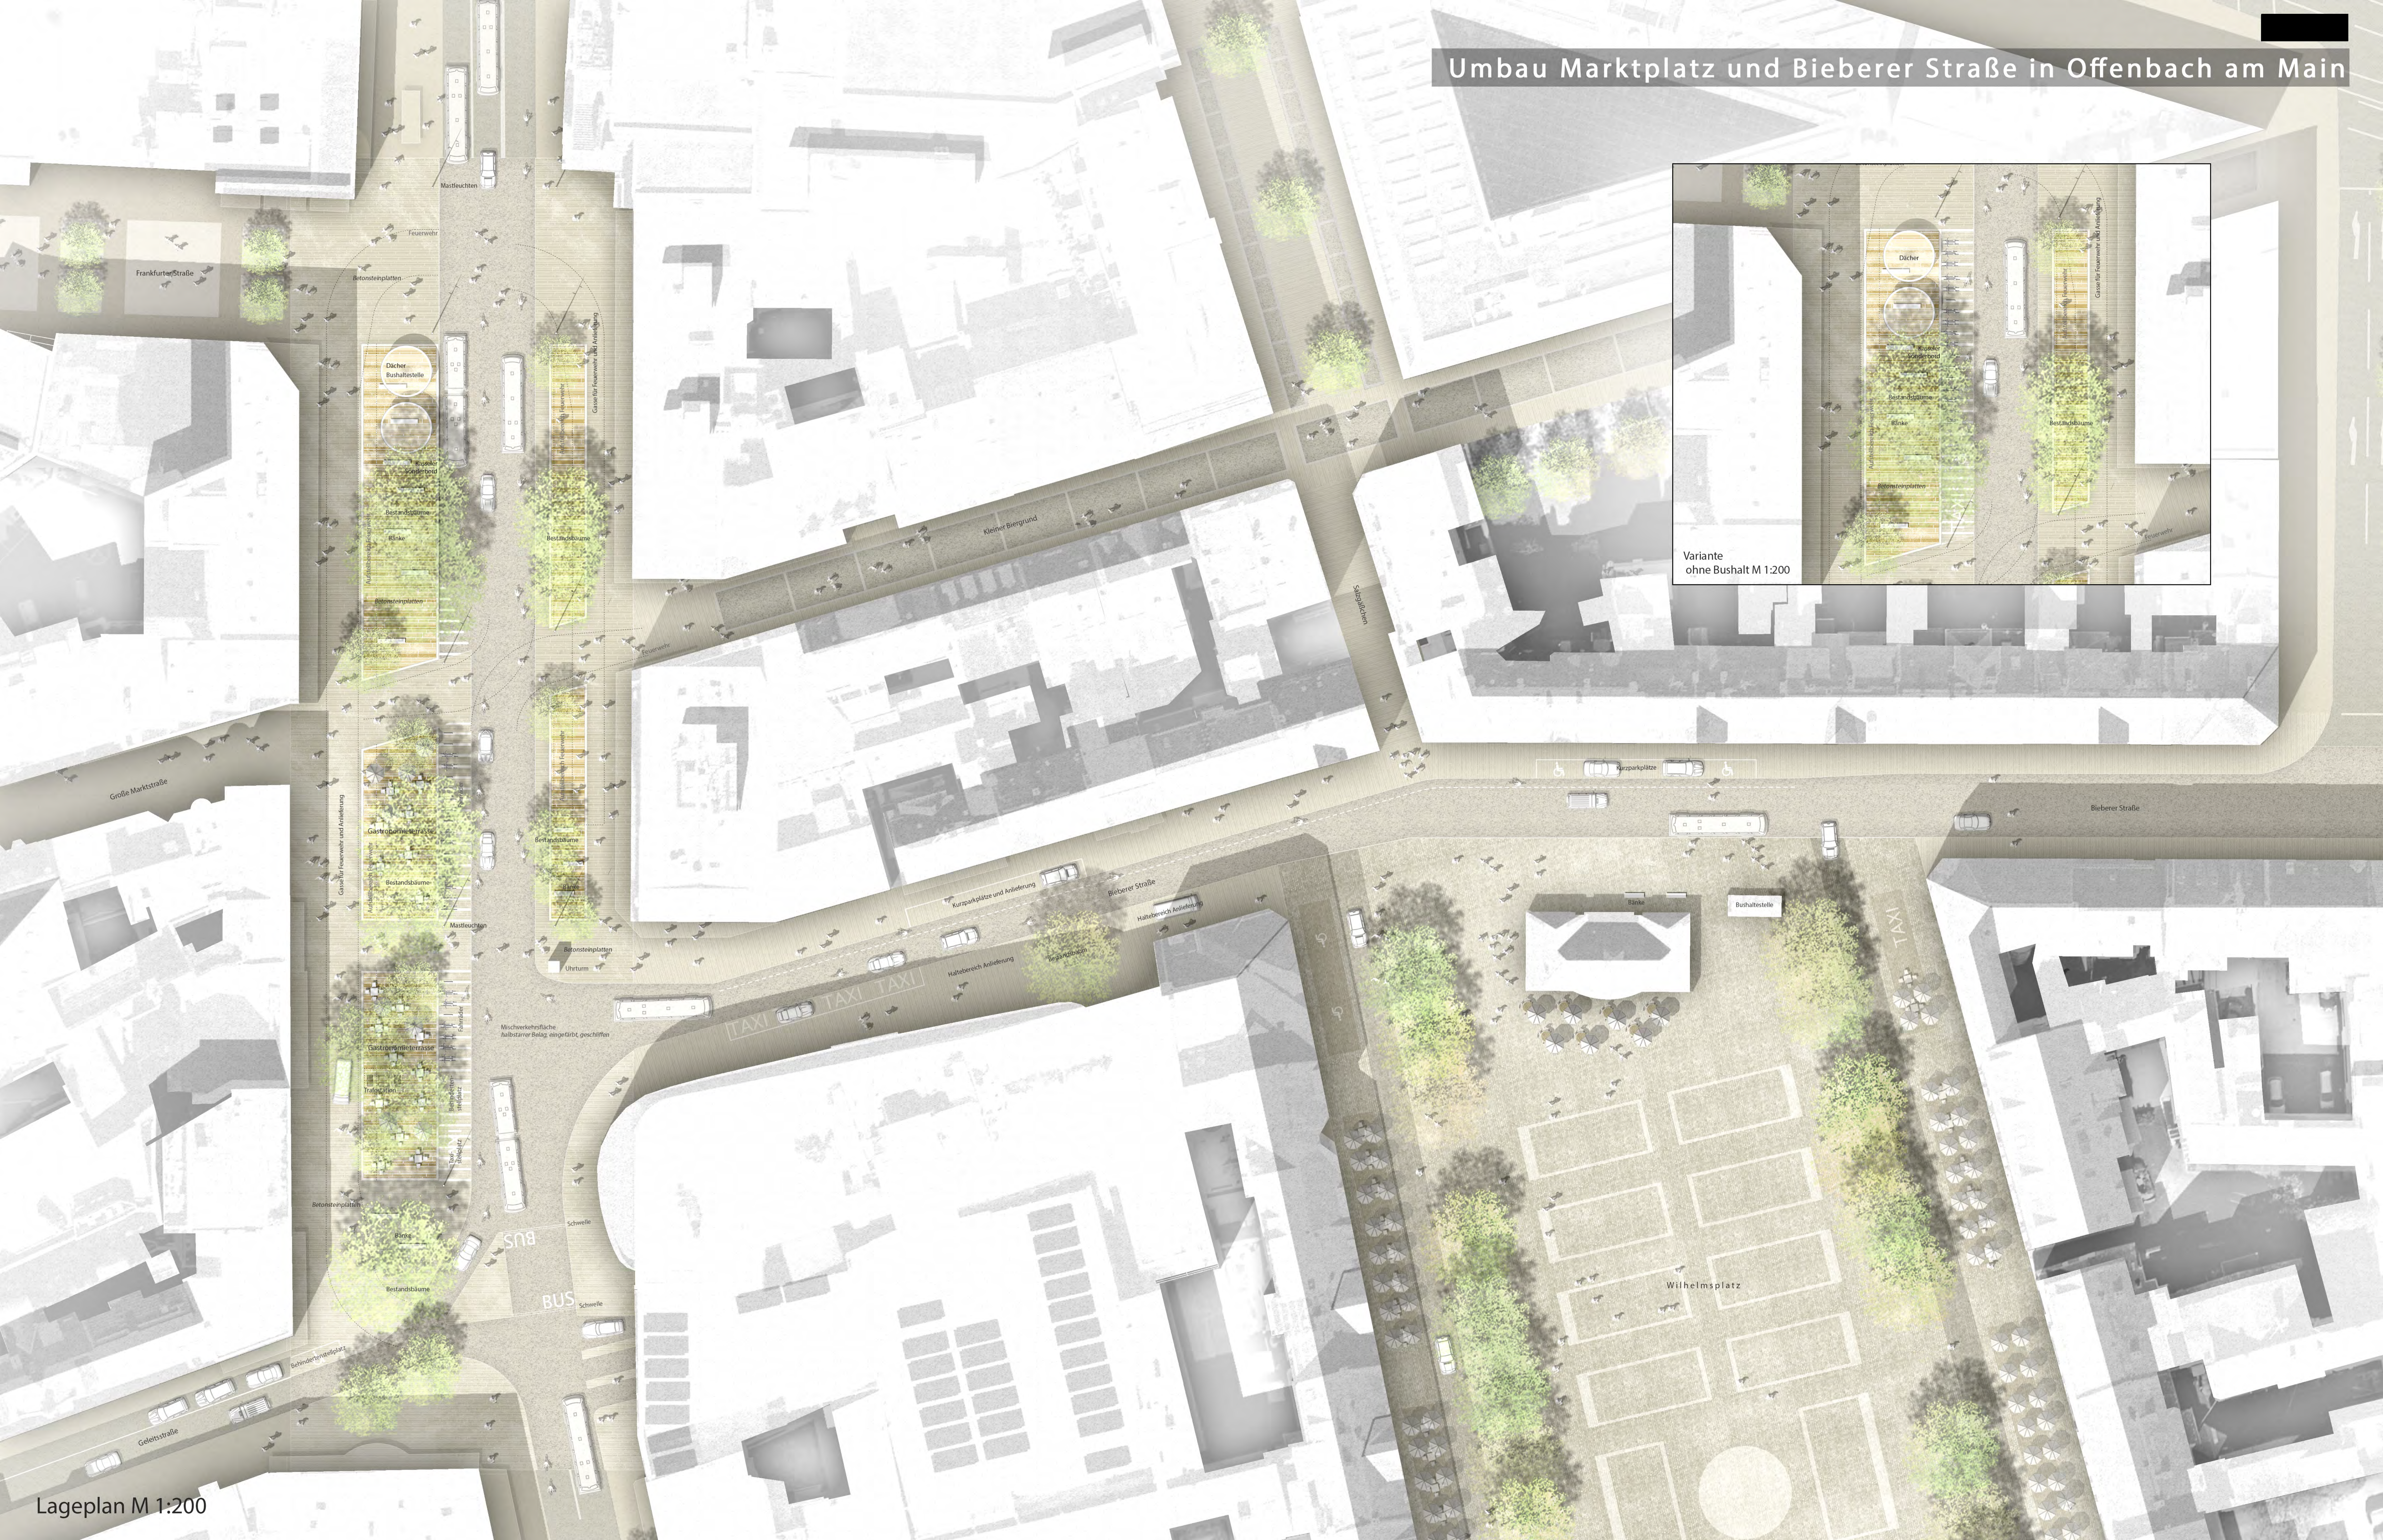

Lageplan M 1:200