
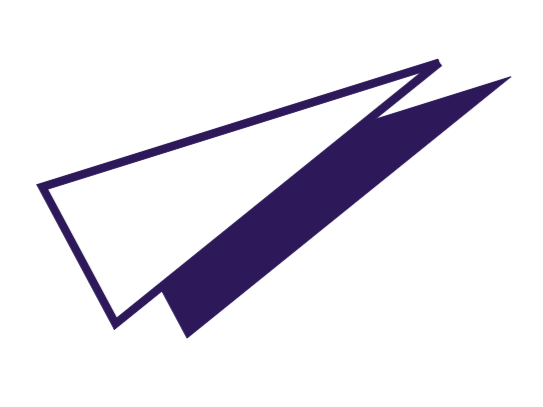


- Legende:**
- Vegetation
  - Baum, Bestand erhalten
  - Baum, Neupflanzung
  - Strauch (Solitär)
  - Strauchfichten Bestand (erhalten/entwickeln)
  - Neupflanzung Strauchfichte
  - Blumenwiese (Magerwiese)
  - Bodendecker, Gräser
  - Belagflächen
  - Pflaster Betonwerkstein
  - Wassergründendes Wopdecke
  - Schotterzone mit Magerwiesensaat (Bogeholz)
  - Falschtrichliche Sand
  - Holzstapel
  - Erfassung Pflasterzelle
  - Erfassung Kanarsten/ Mauerwinkel
  - Einkaufen/ Ausstattung
  - Fahrradhelmhögel
  - Schichtbank mit Gratfischschutz
  - Bänke mit und ohne Lehne
  - Absperropfer (Neuanneihen)
  - Abfallbehälter
  - Mastflächle
  - Bearbeitungsgrenze Freizeitanlagen Grünzug

Ausschnitt Spielplatz, Maßstab 1:200

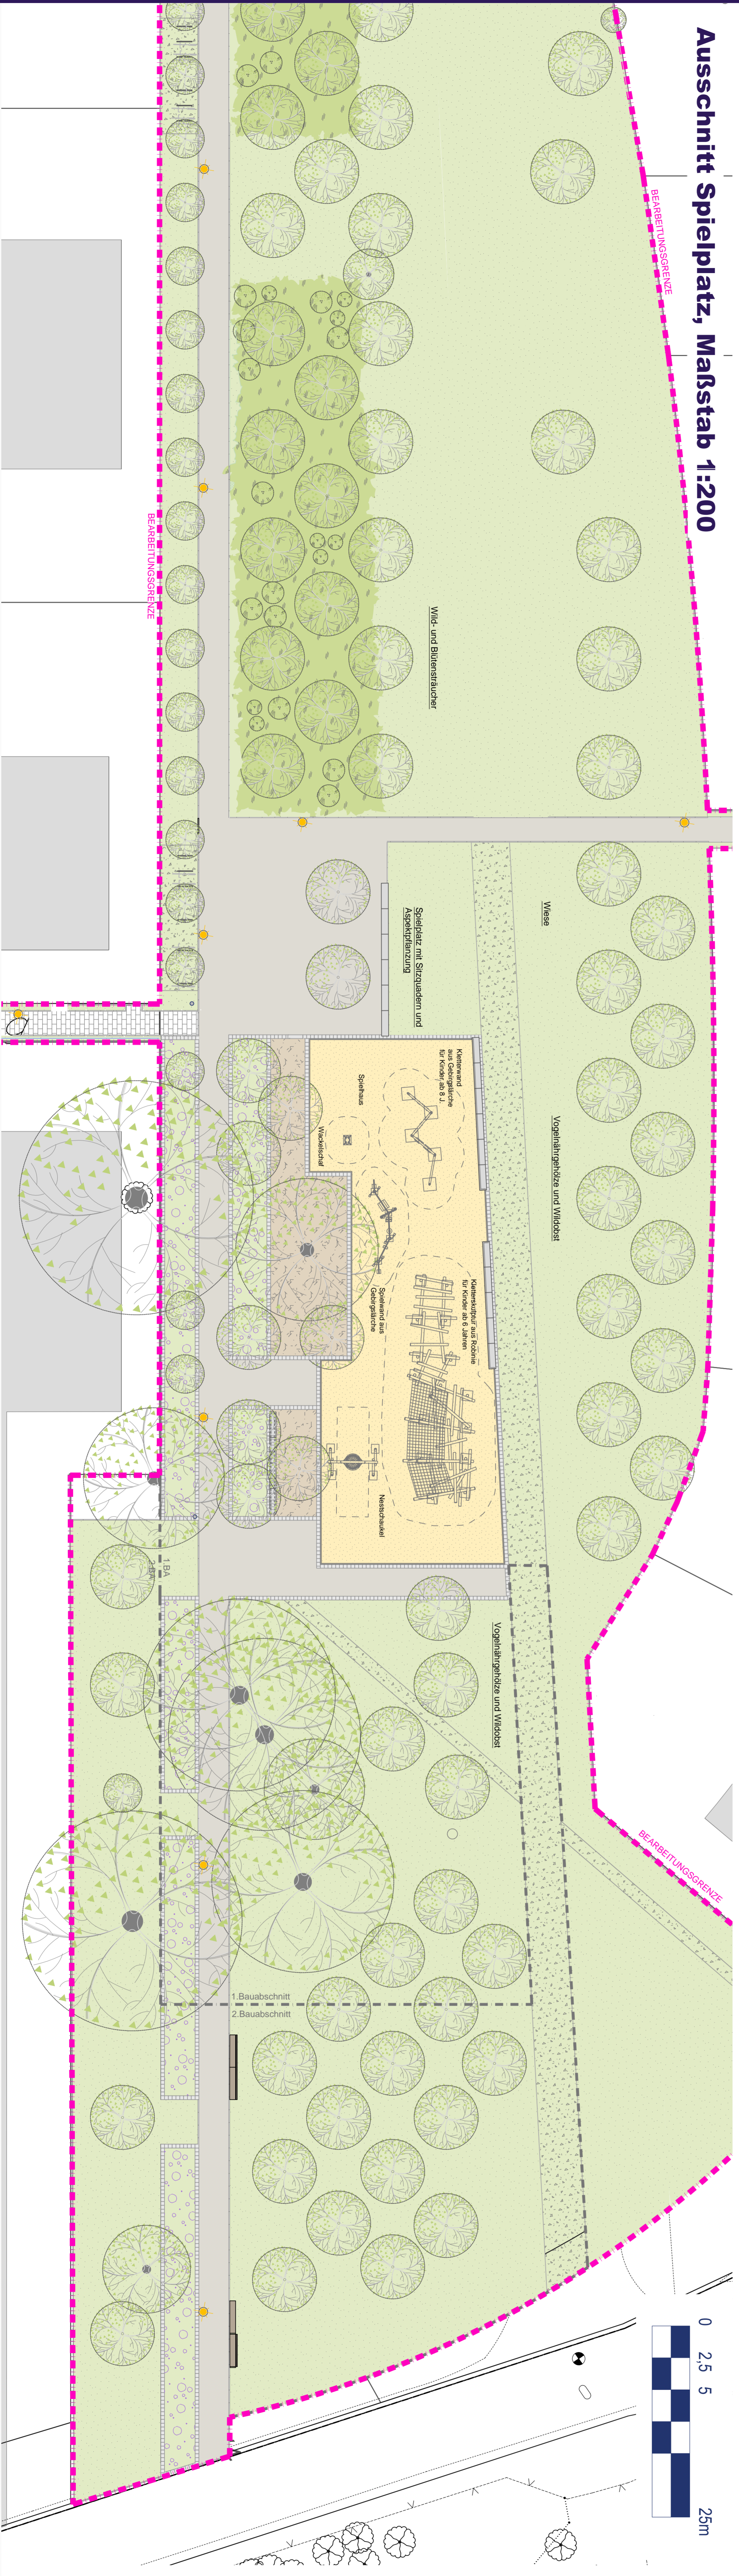

# Grünzug im Baugelbiet Bieber-Nord Grünplanerische Umsetzung